




Gemeinde Neuenstein

Gemarkung: Obergeis

Flur: 22

Maßstab: 1:1000

Datum: 01.09.2026

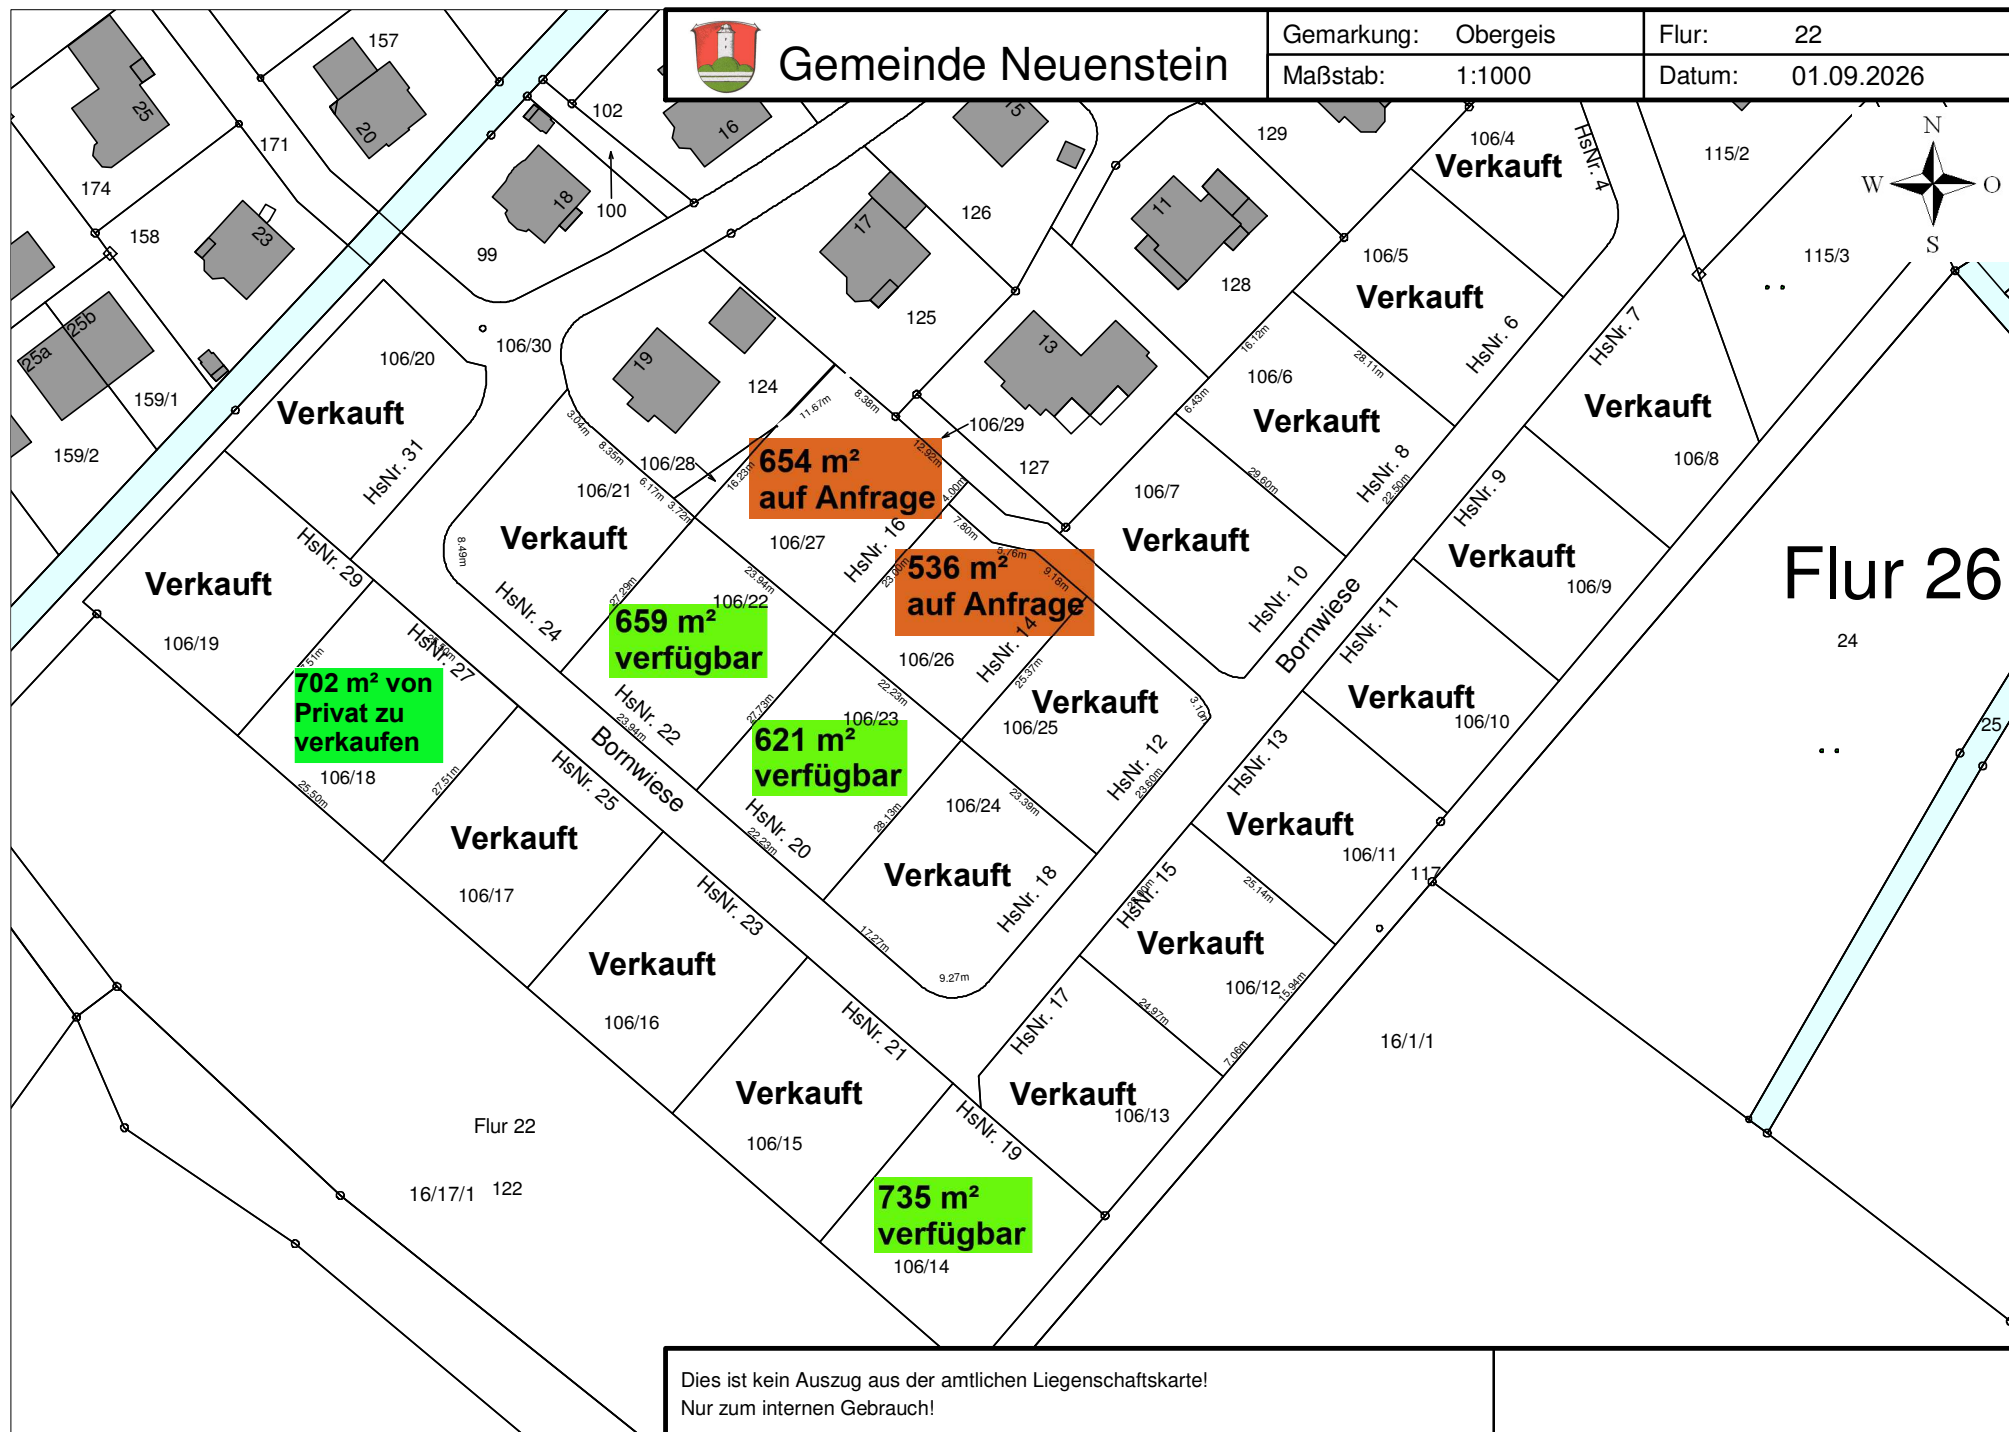

Dies ist kein Auszug aus der amtlichen Liegenschaftskarte!
Nur zum internen Gebrauch!