




# Gemeinde Neuenstein

Gemarkung: Obergeis

Flur: 22

Maßstab: 1:1000

Datum: 07.04.2026

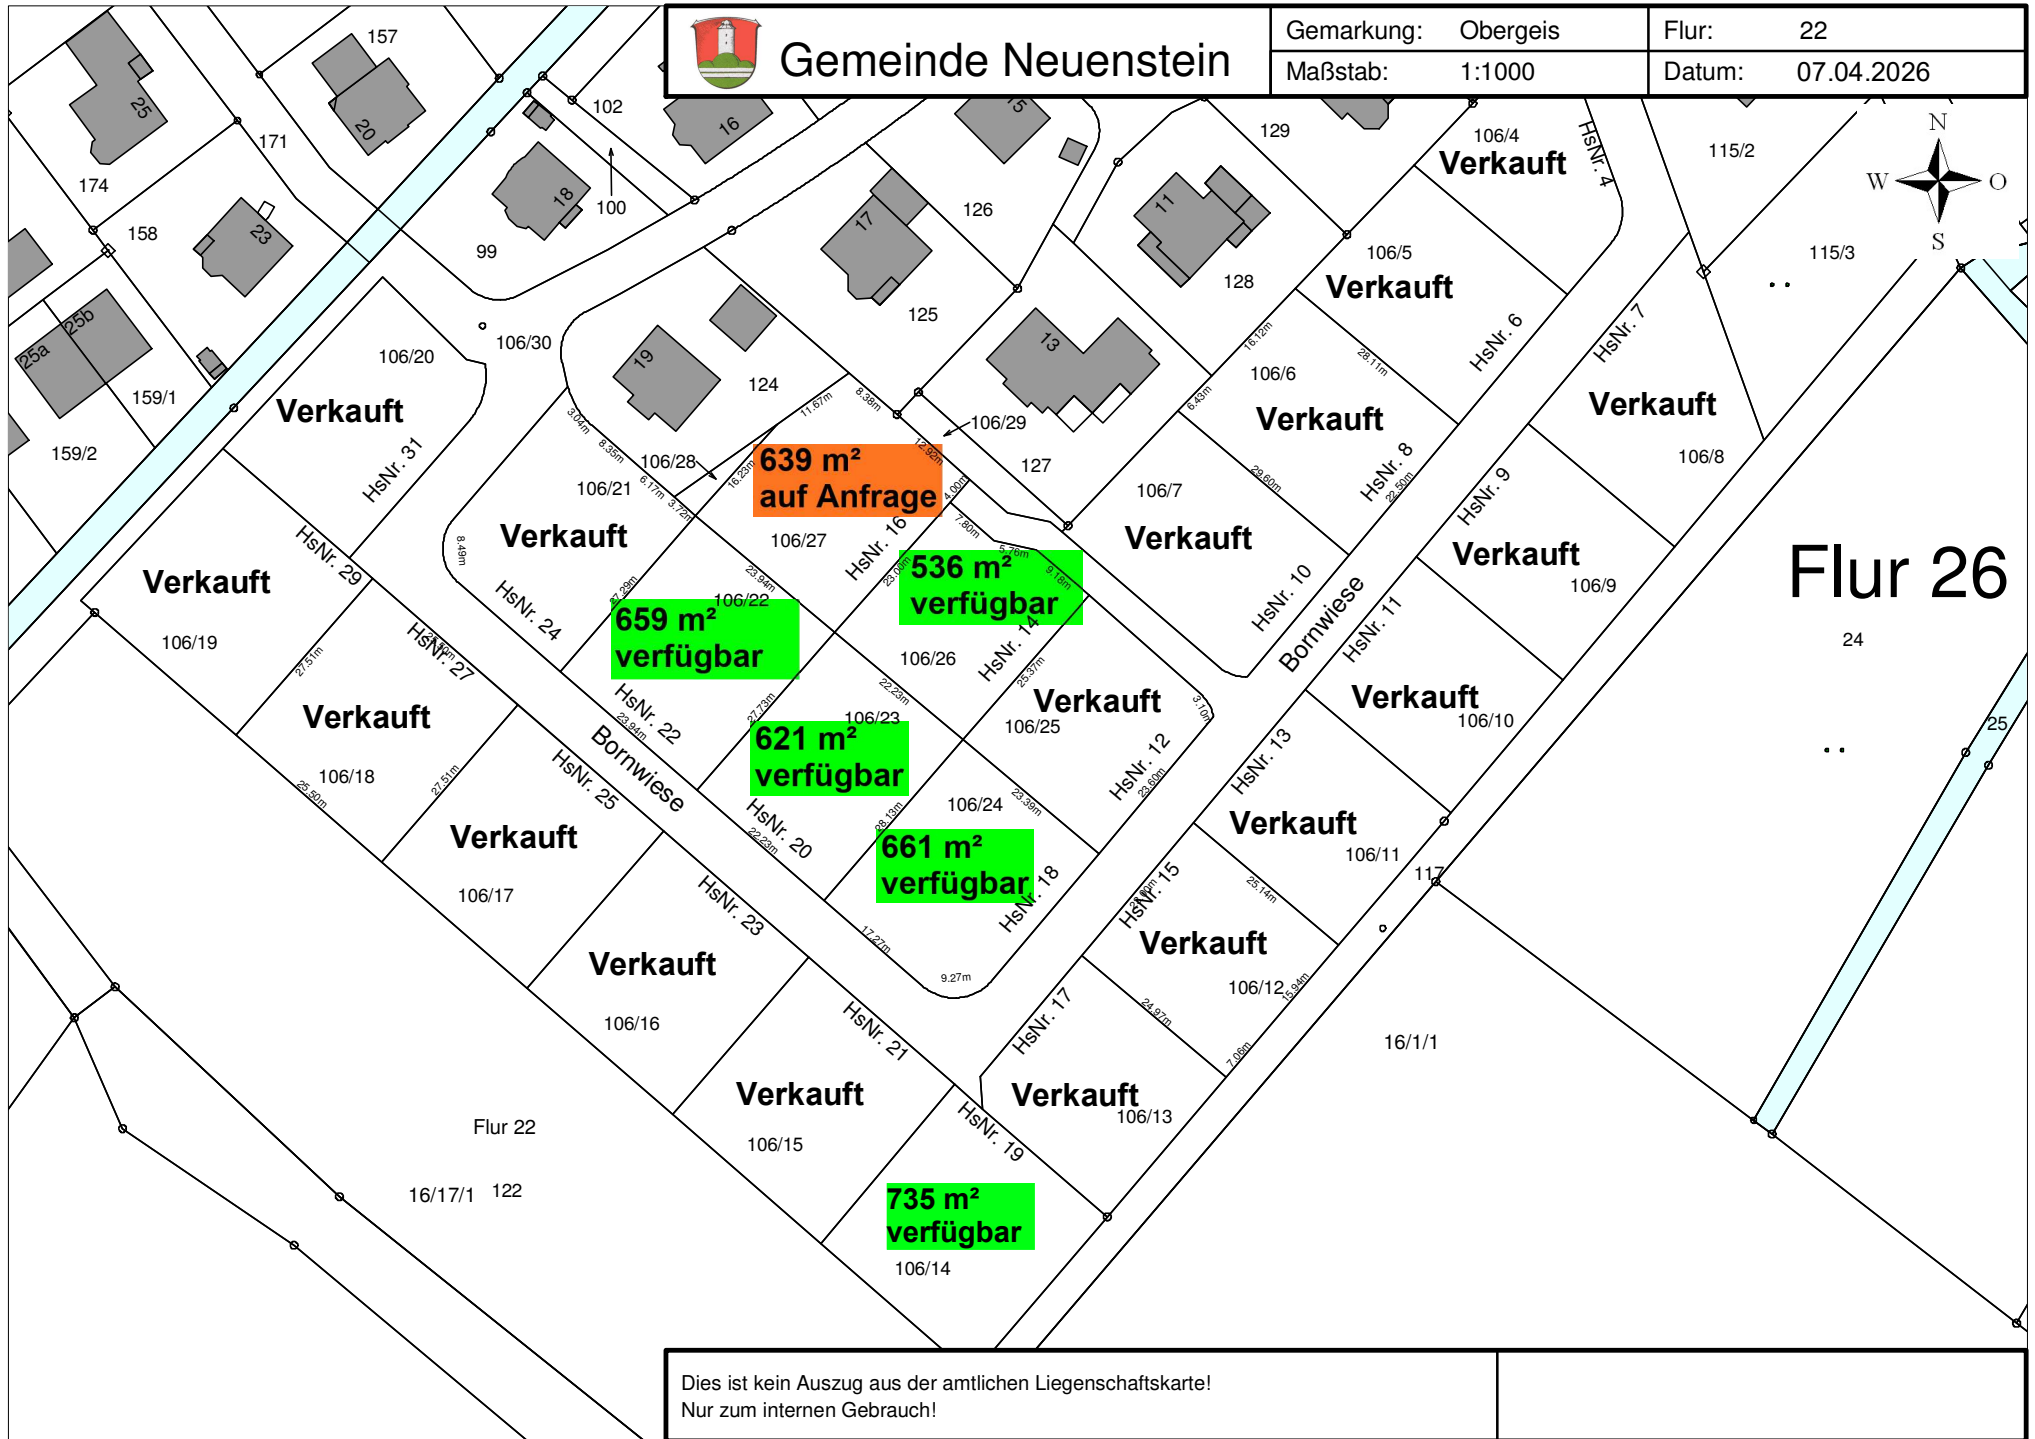

Dies ist kein Auszug aus der amtlichen Liegenschaftskarte!  
Nur zum internen Gebrauch!