




Gemeinde Neuenstein

Gemarkung: Obergeis

Flur: 22

Maßstab: 1:1000

Datum: 01.03.2022

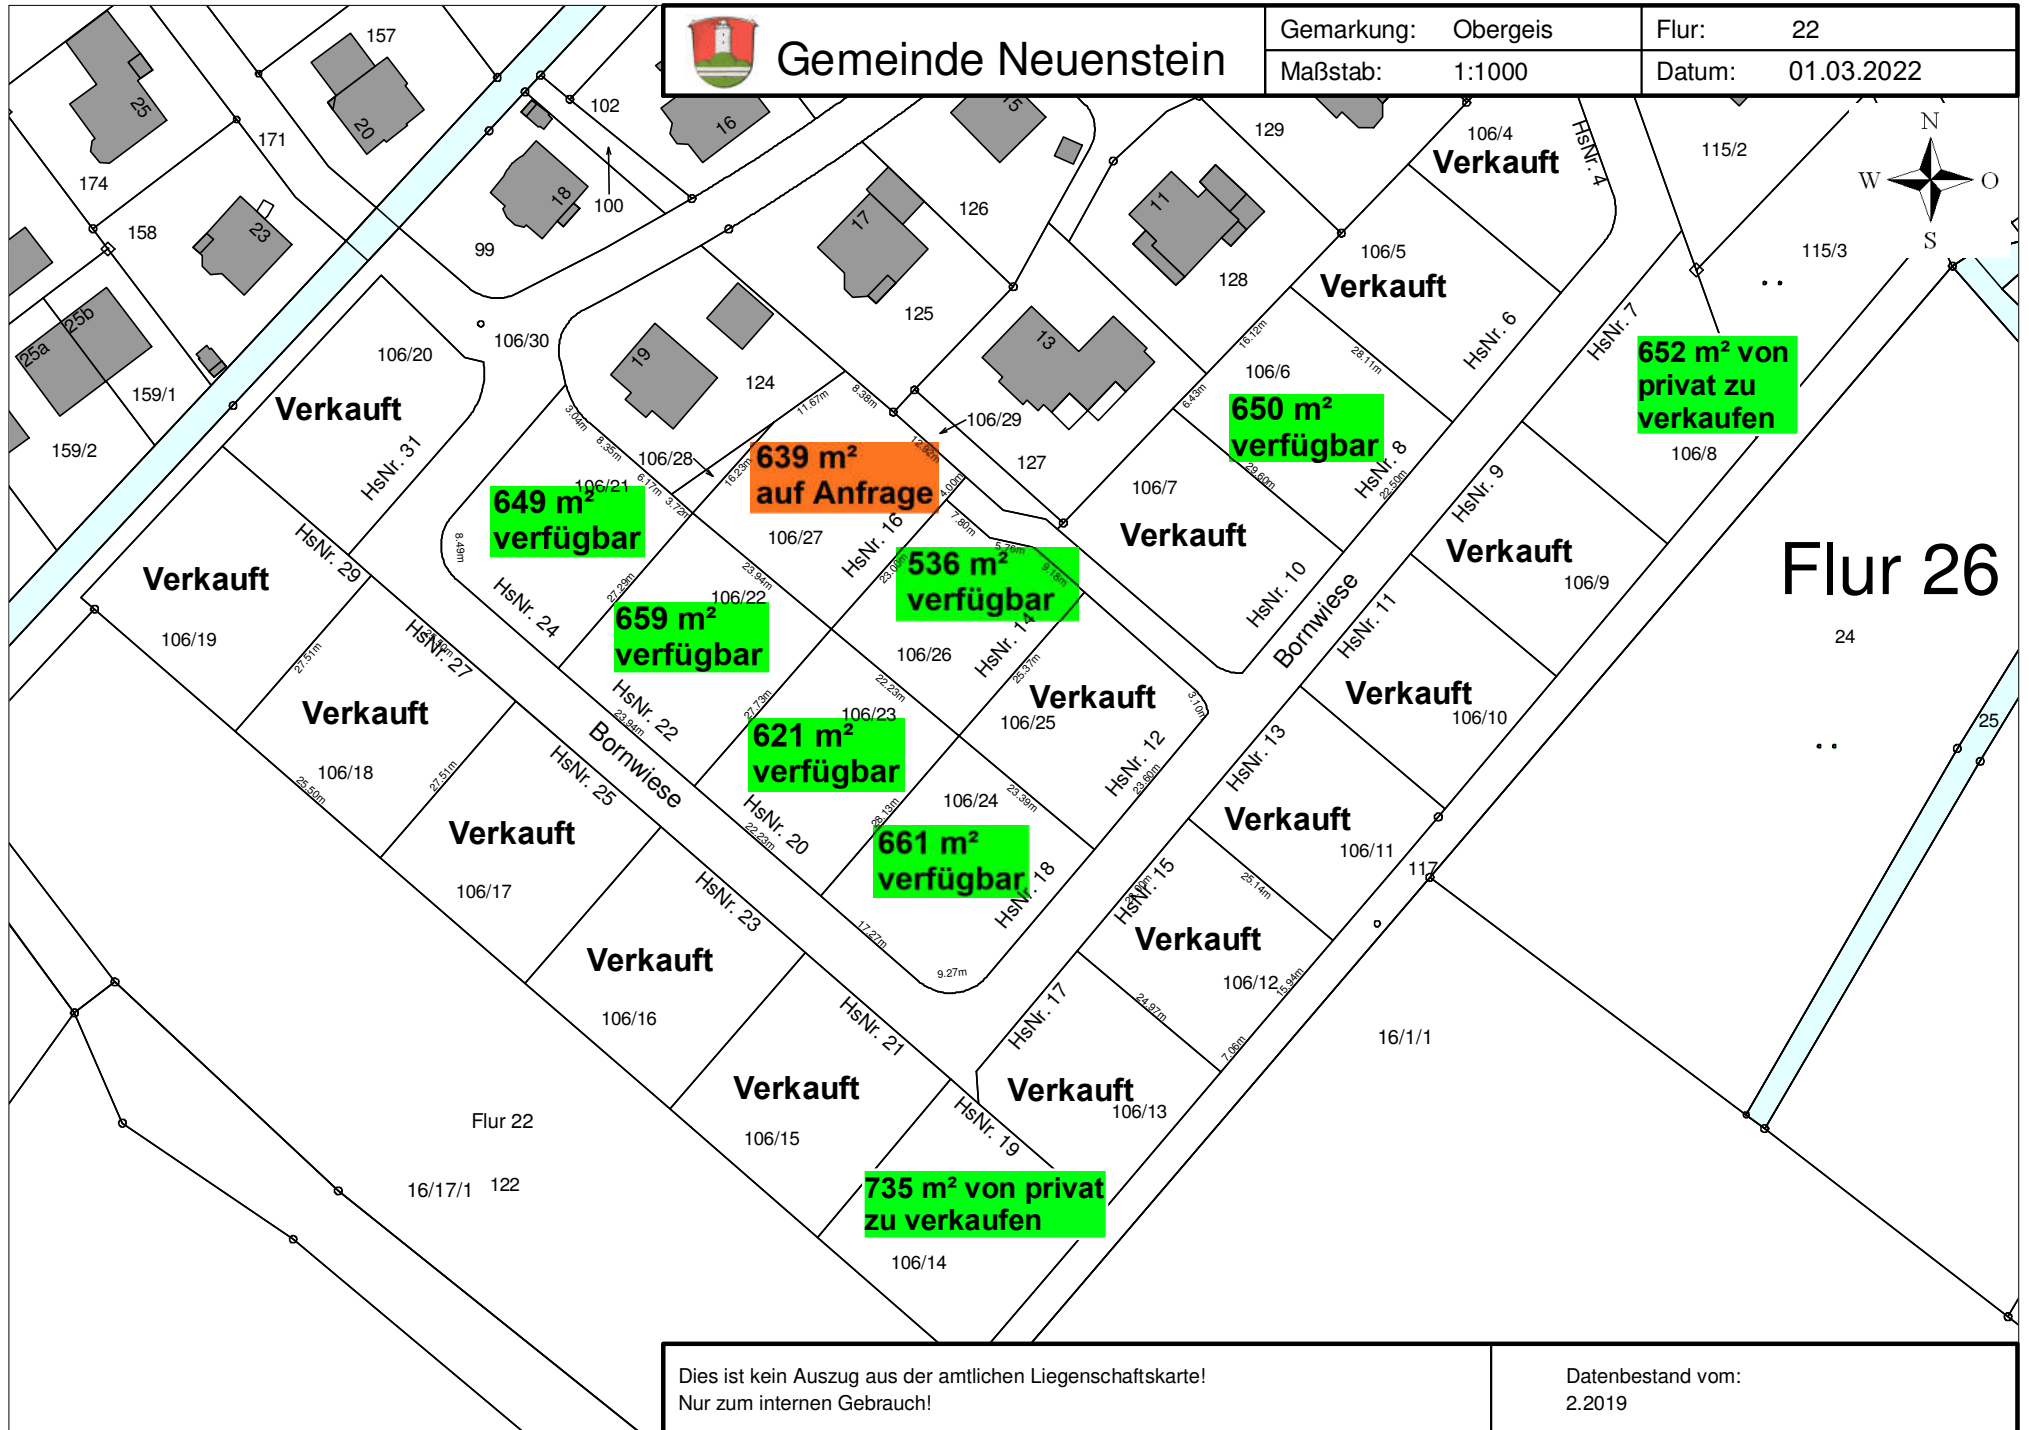

Dies ist kein Auszug aus der amtlichen Liegenschaftskarte!
Nur zum internen Gebrauch!

Datenbestand vom:
2.2019