




Gemeinde Neuenstein

Gemarkung: Obergeis

Flur: 22

Maßstab: 1:1000

Datum: 11.11.2024

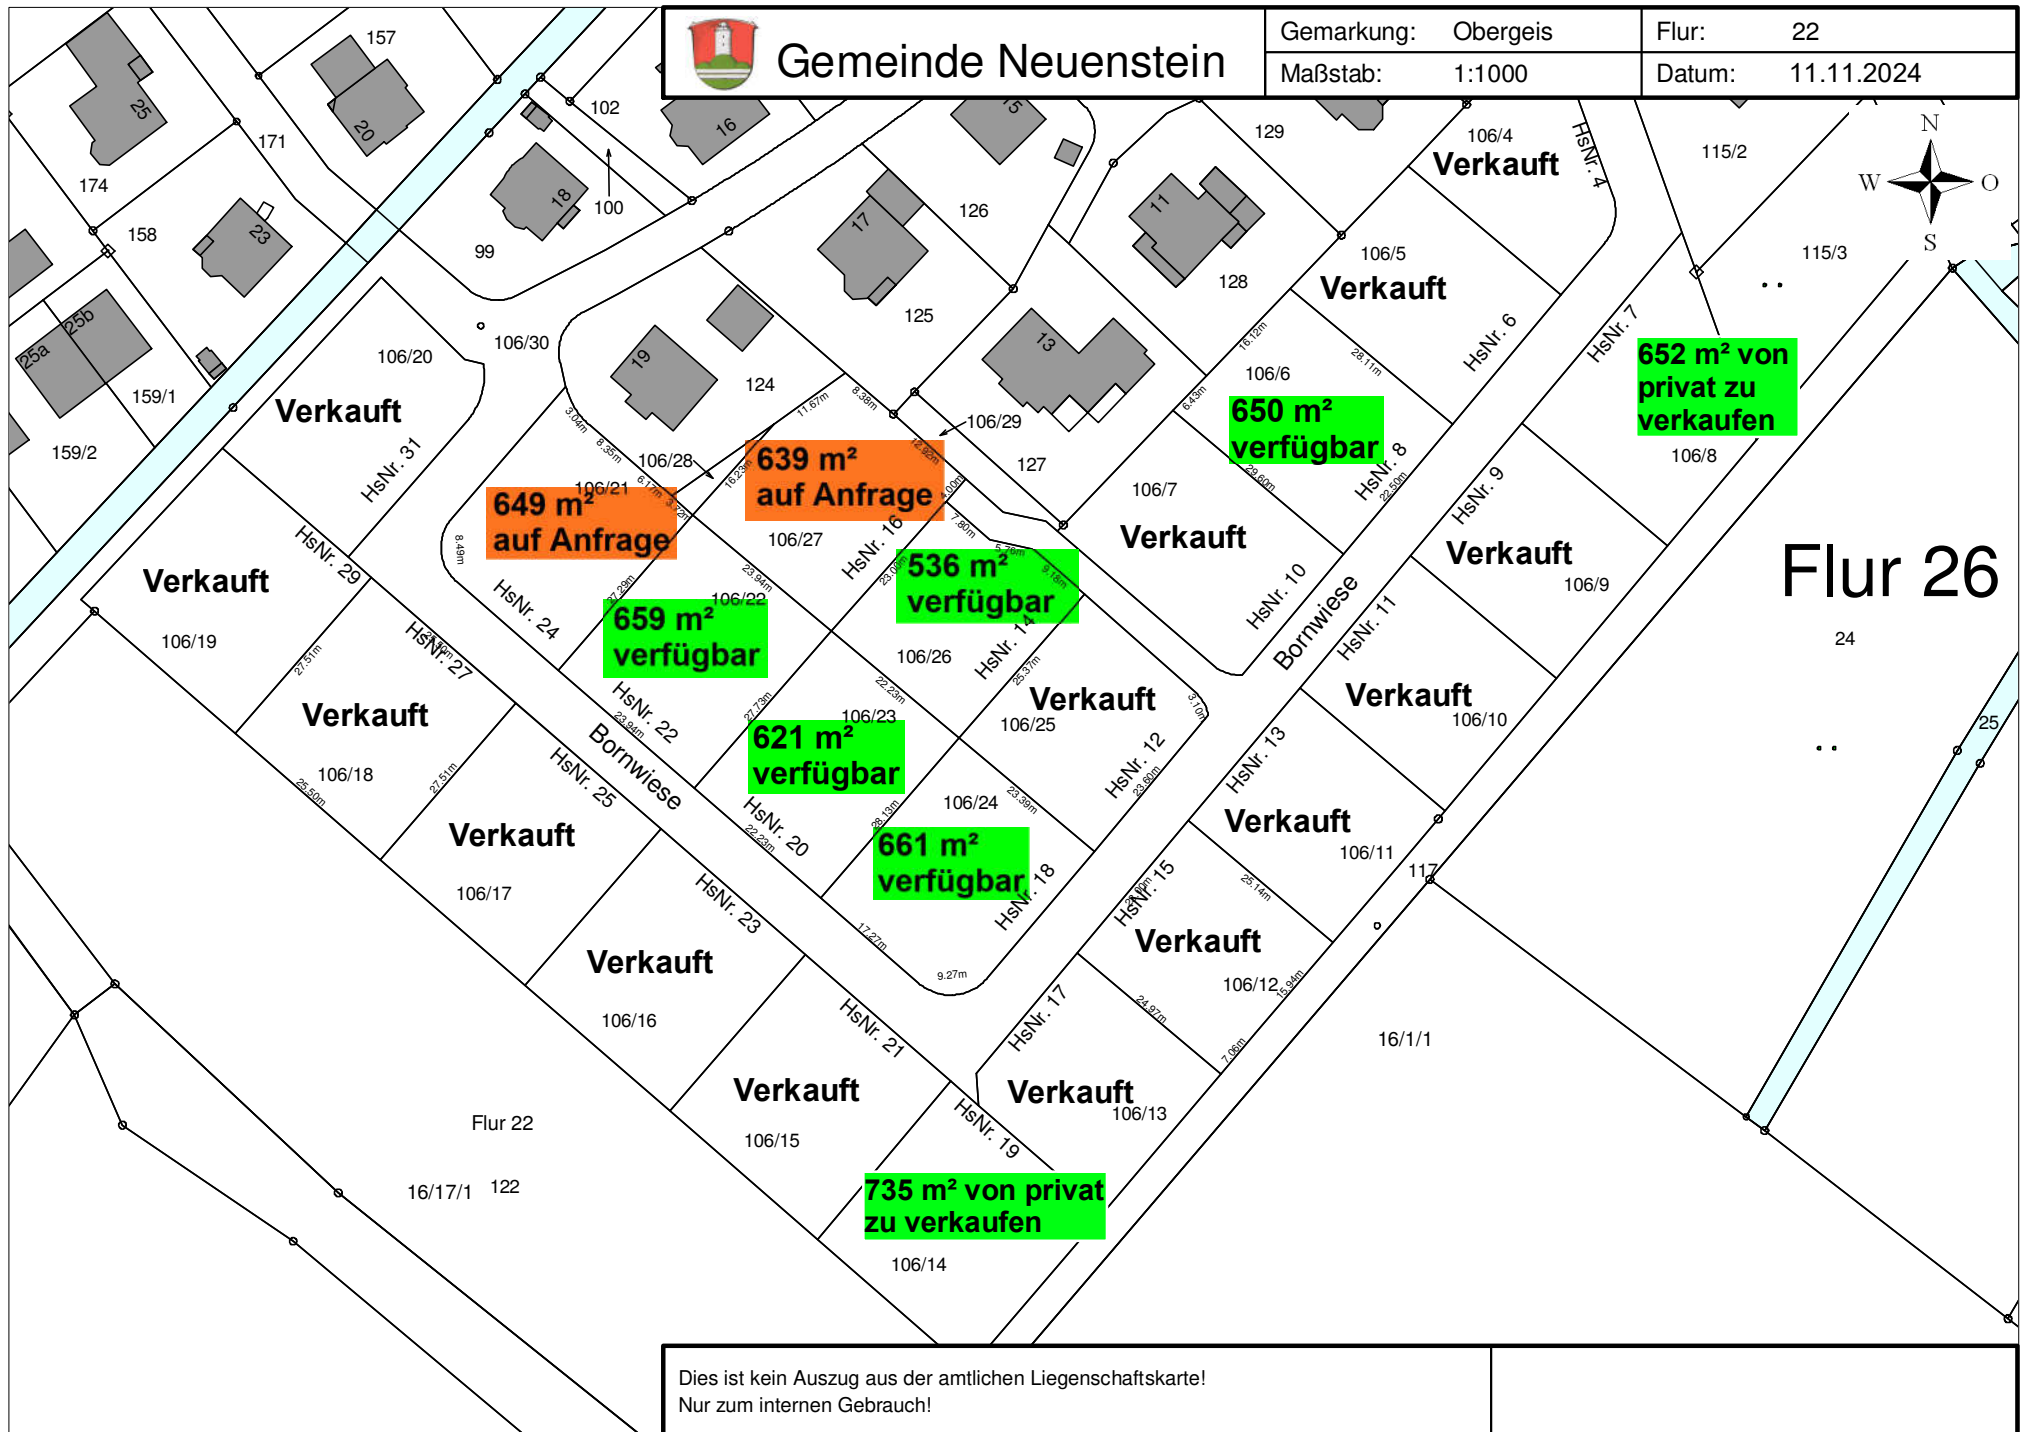

Dies ist kein Auszug aus der amtlichen Liegenschaftskarte!
Nur zum internen Gebrauch!