




Gemeinde Neuenstein

Gemarkung: Raboldshausen

Flur: 16

Maßstab: 1:1000

Datum: 28.02.2025

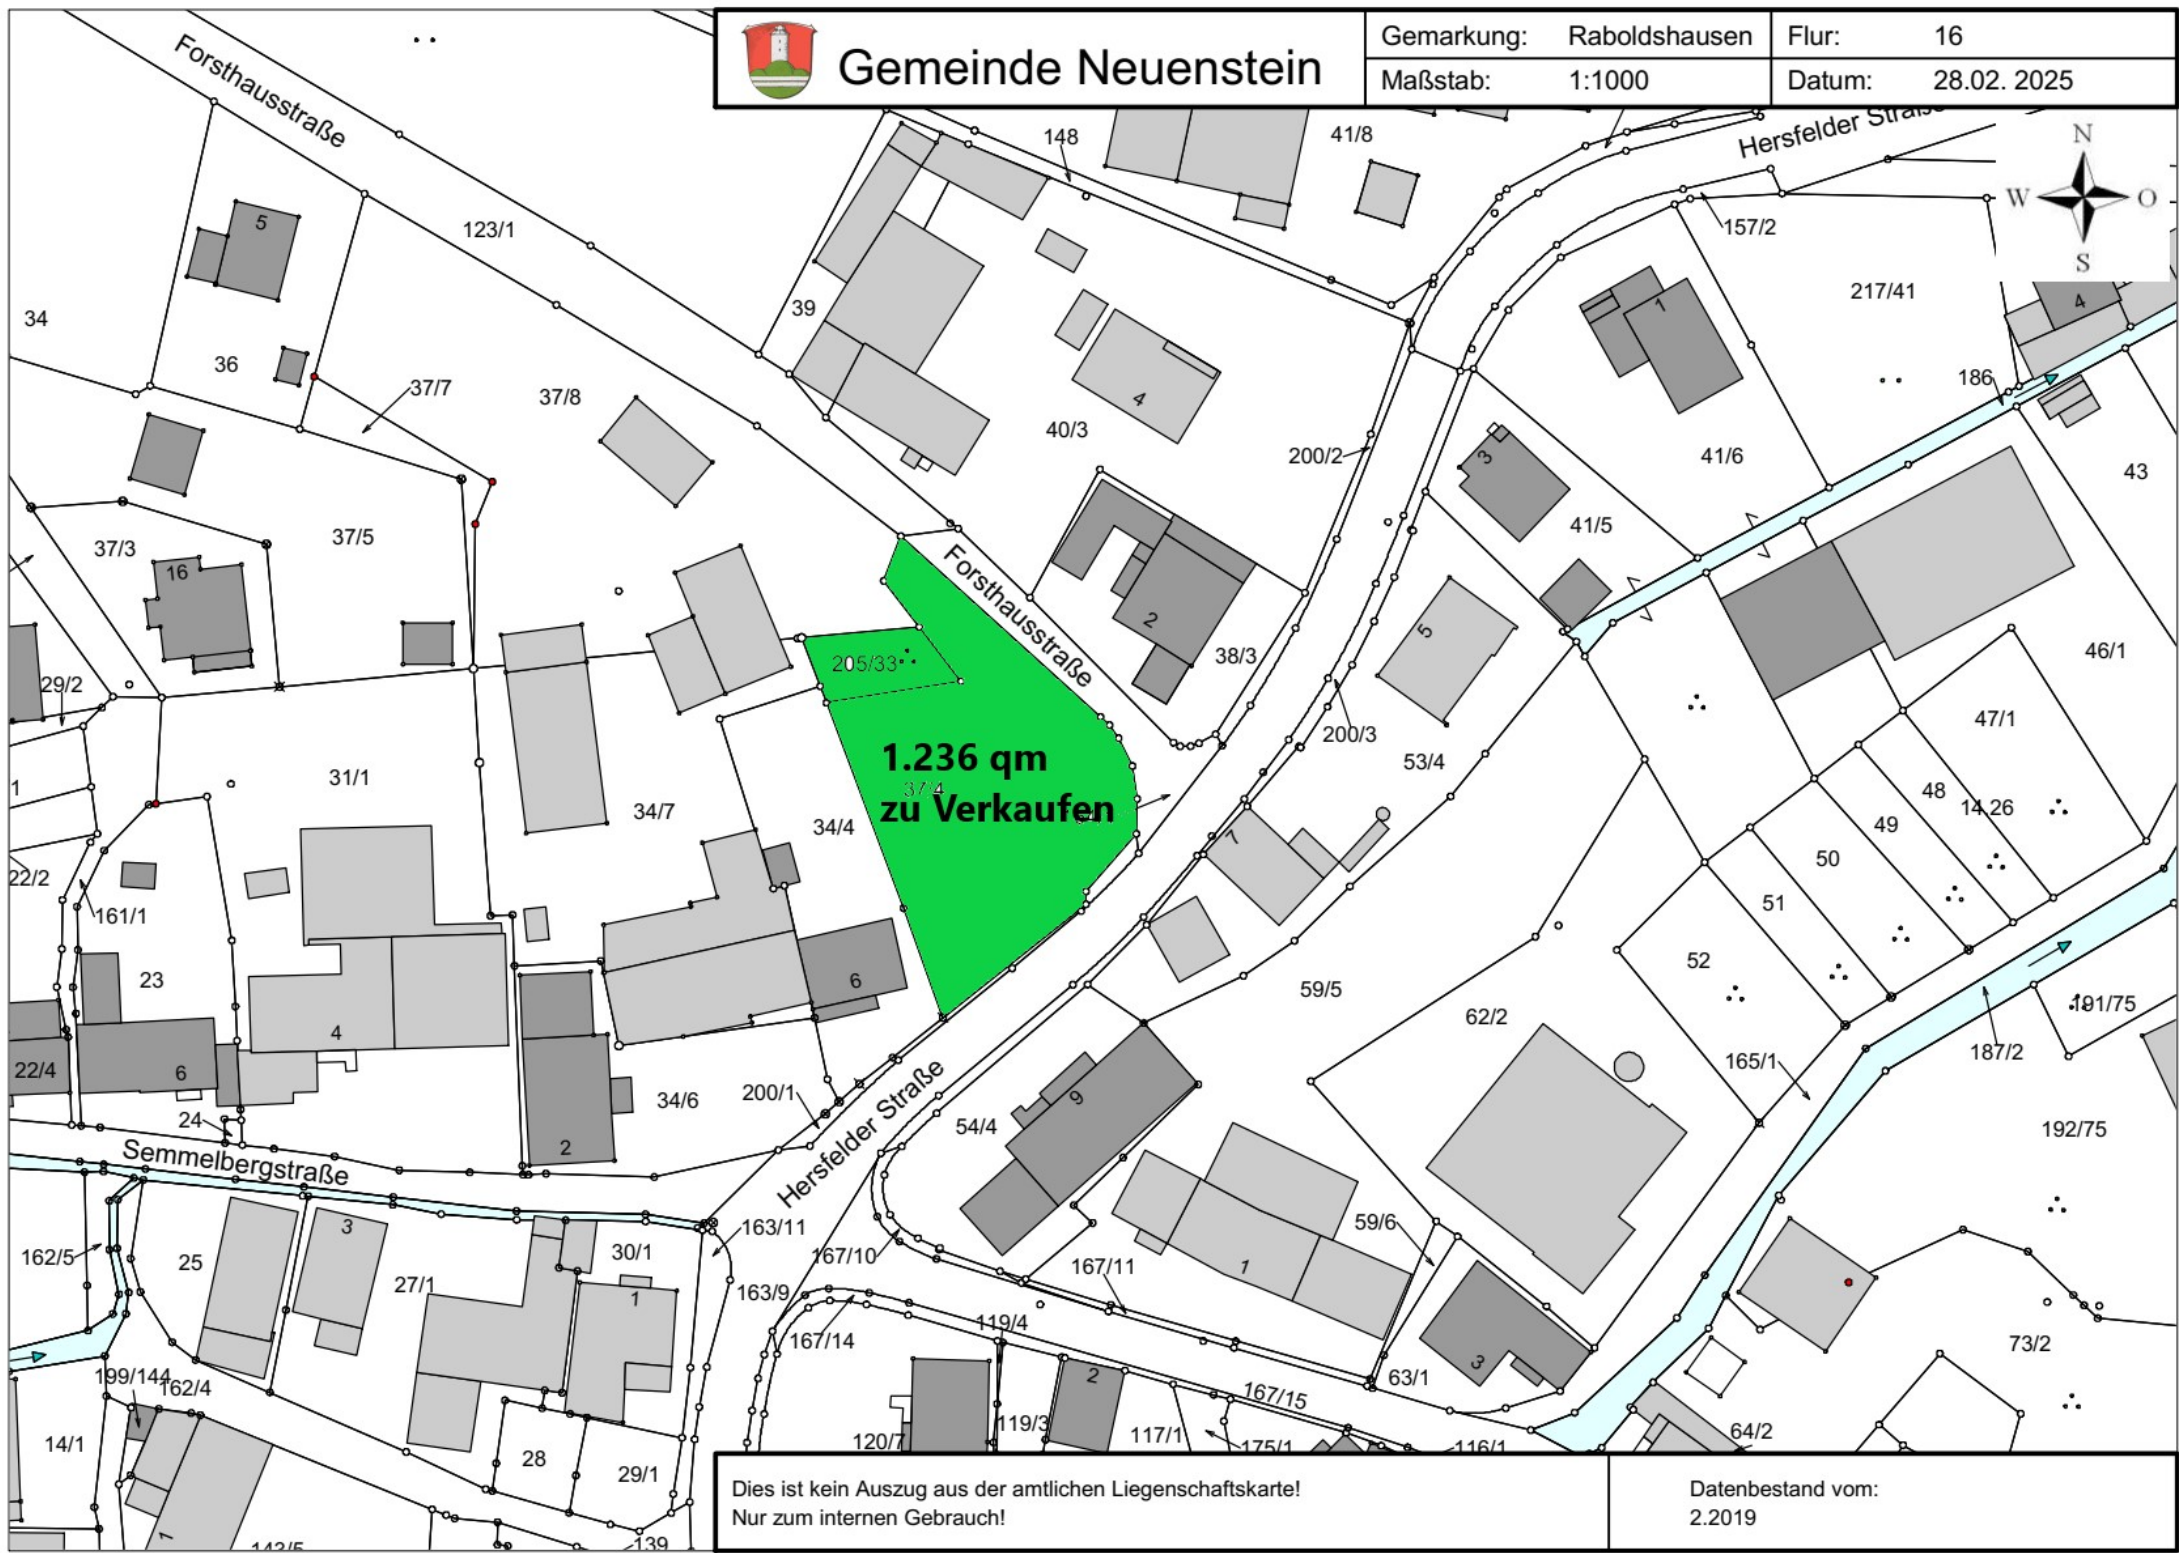

Dies ist kein Auszug aus der amtlichen Liegenschaftskarte!
Nur zum internen Gebrauch!

Datenbestand vom:
2.2019